


Προς Αρχιτεκτονική
Παλαιών Ύδατος

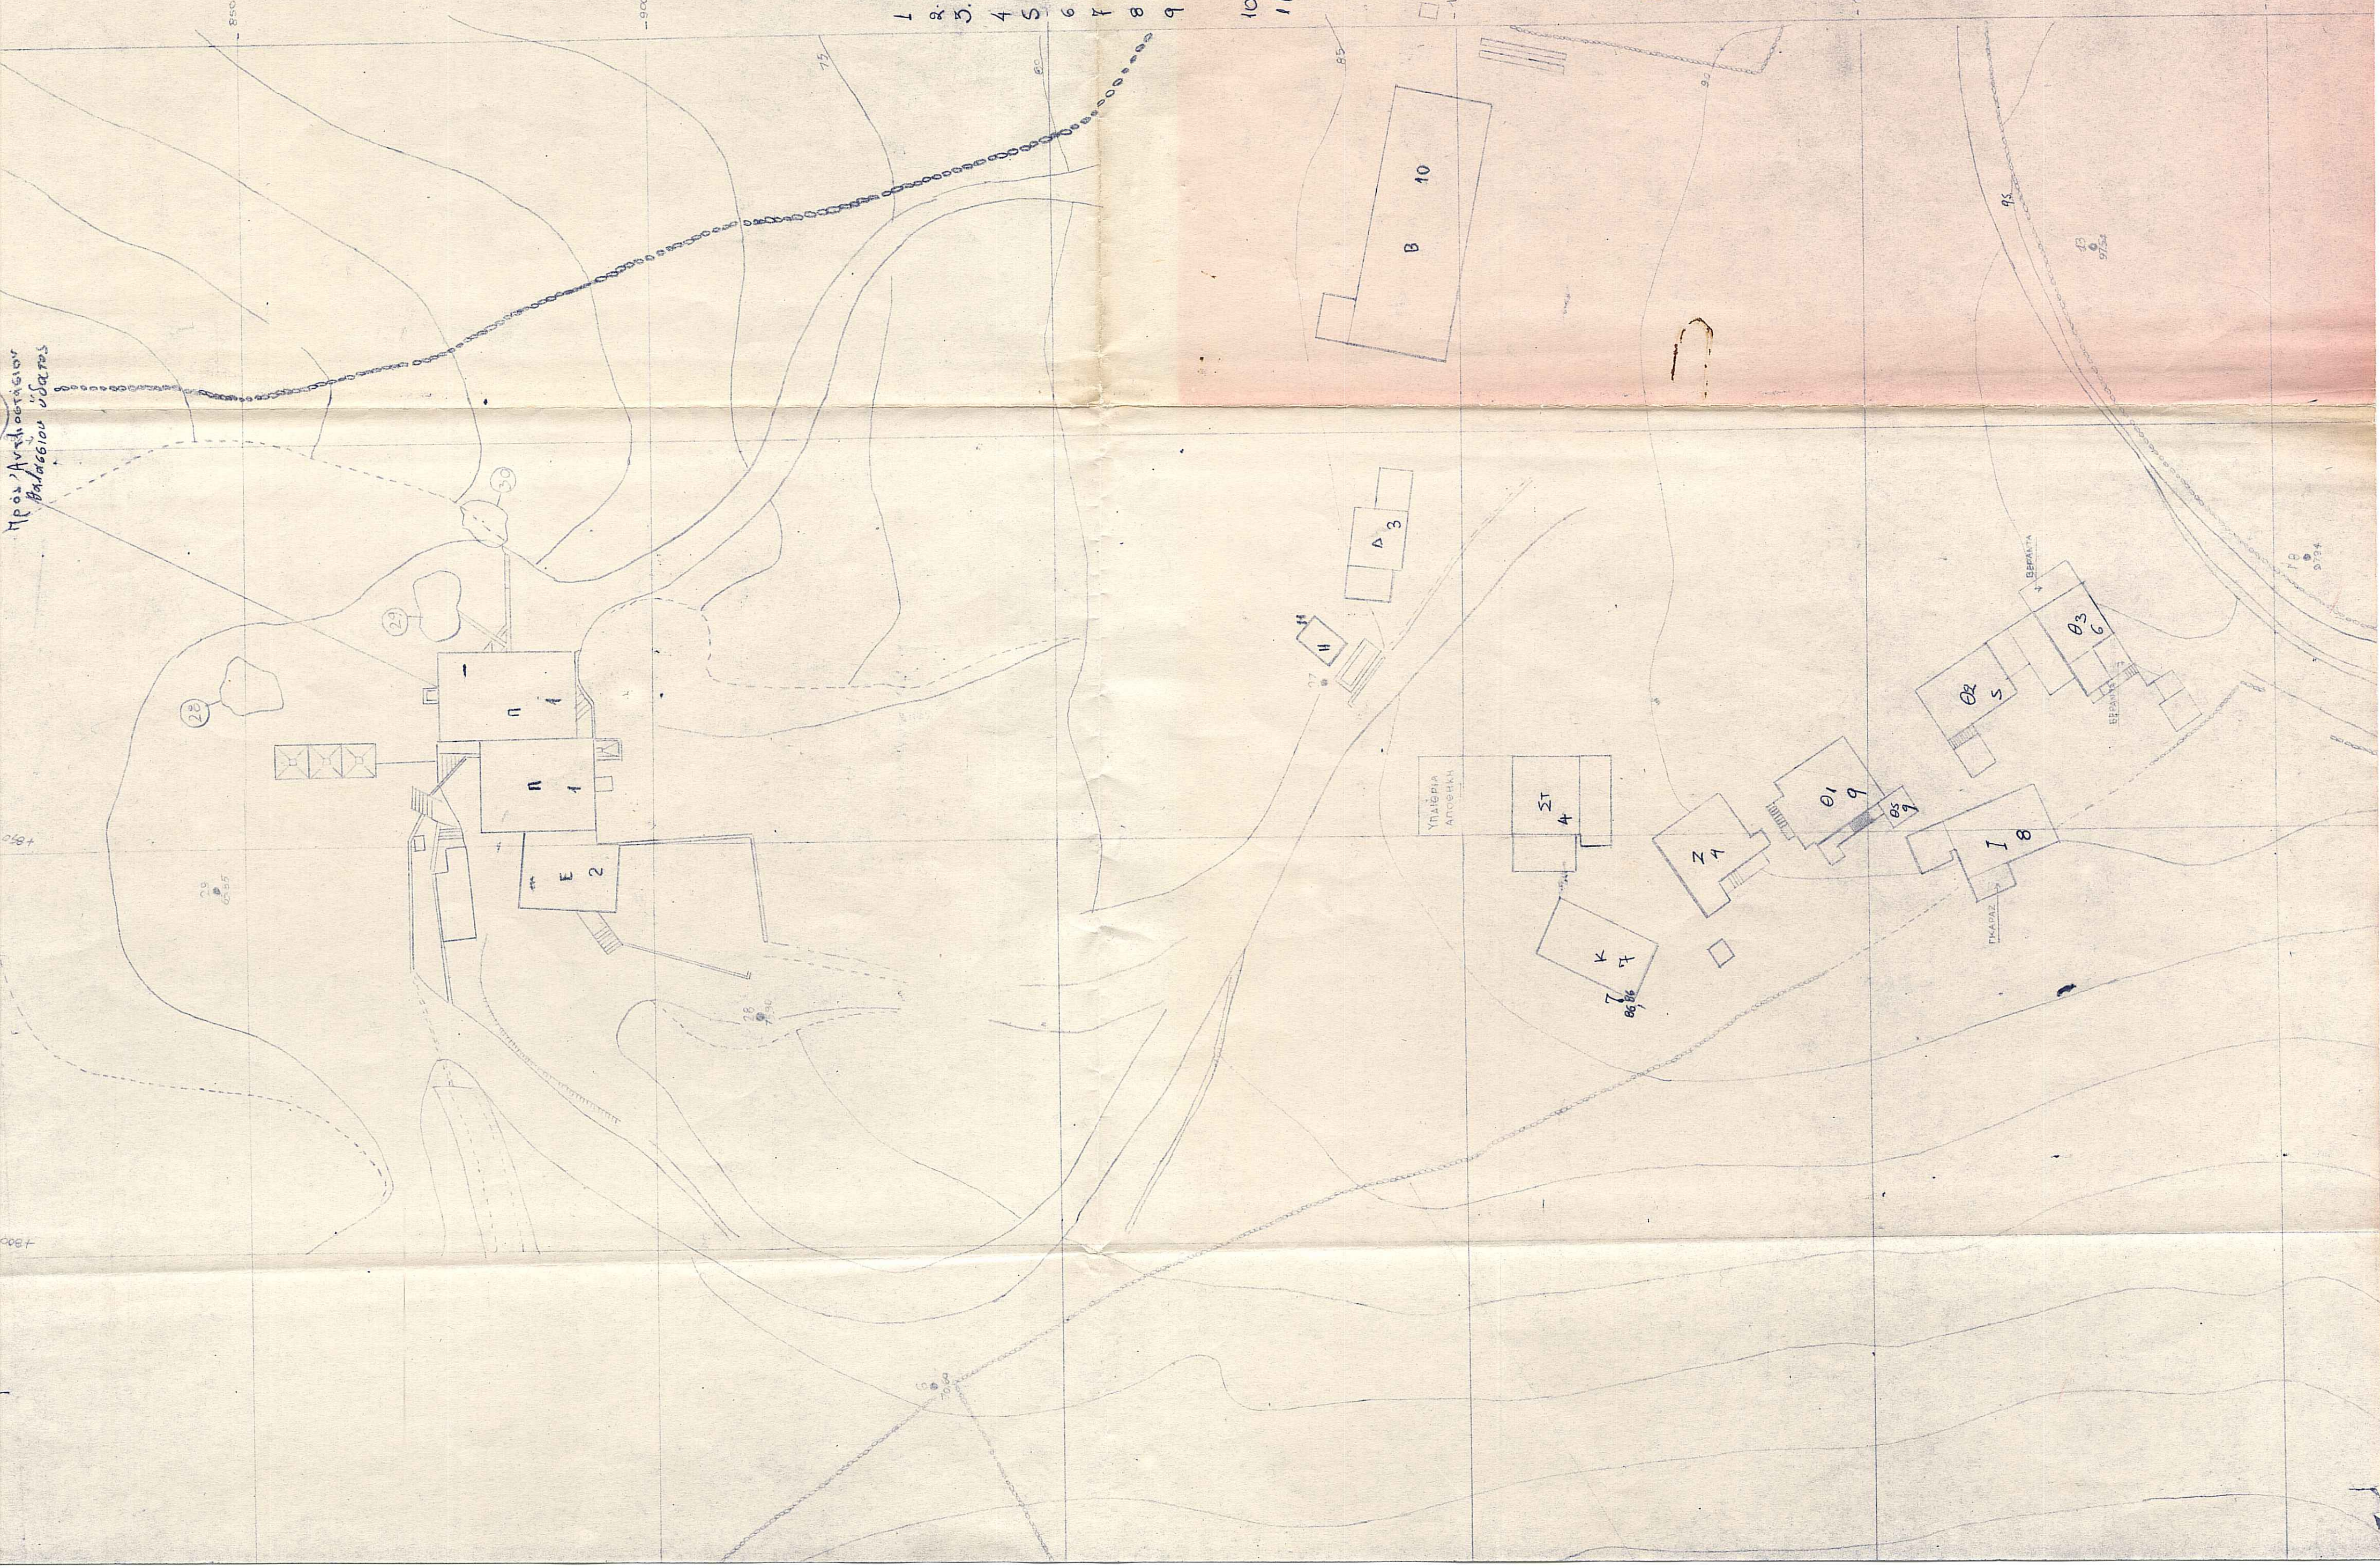

ΥΠΟΜΝΗΜΑ

1. Εργοστάσιο Επιλατοφόρος (Παλαιών) (Π)
2. Γραφεία (Ε)
3. Μηχανοστάσιον (Δ) σταθμός παραγωγής ρεύματος
4. Αποθήκες ανταλλακτικών (ΣΤΕΖ)
5. Κατίνα εργατών κατοικίες (Θ2)
6. Κατοικία εργοδότη (Θ3)
7. Κατοικία εργατών (Κ)
8. Αποθήκη βούρα εργατών (Ι)
9. Σταθμός συγκεντρώνουσας γραμμής - αντλιοστάσιο (Θ1 & Θ2)
10. Σταθμός επικοινωνίας μηχανοστασίου (Σ)
11. Σταθμός (Η)

ΜΥΚΟΒΑΡ-ΜΙΝΙΝΙΣ ΣΟ
ΤΟΠΟΓΡΑΦΙΚΟ
ΔΙΑΓΡΑΜΜΑ
ΚΤΙΡΙΑΚΩΝ ΕΓΚΑΤ/ΕΩΝ
ΣΤΗ ΘΕΣΗ ΤΗΓΑΝΙ
ΑΝΩ ΜΕΡΑΣ ΜΥΚΟΝΟΥ
ΚΛΙΜΑΚΑ 1:500

ΑΘΗΝΑ ΟΚΤΩΒΡΙΟΣ 1979
Ο ΜΗΧΑΝΙΚΟΣ

Antonis P. Sgardeas

ΑΝΤΩΝΙΟΣ Π. ΣΓΑΡΔΕΑΣ
ΠΟΛΙΤΙΚΟΣ ΜΗΧΑΝΙΚΟΣ
Διπλ. Πολιτοδότης Ε.Μ.Π.
Αρ. Μητρ. Υ.Π.Δ.Α. 8274 ΑΘΗΝΑ Ι
» » Υ.Π.Δ.Π. Σ283
» » Υ.Π.Δ.Α. 4425
» » Υ.Π.Δ.Α. Τηλ. 3601125

από την αρχιτεκτονική